



1階平面図

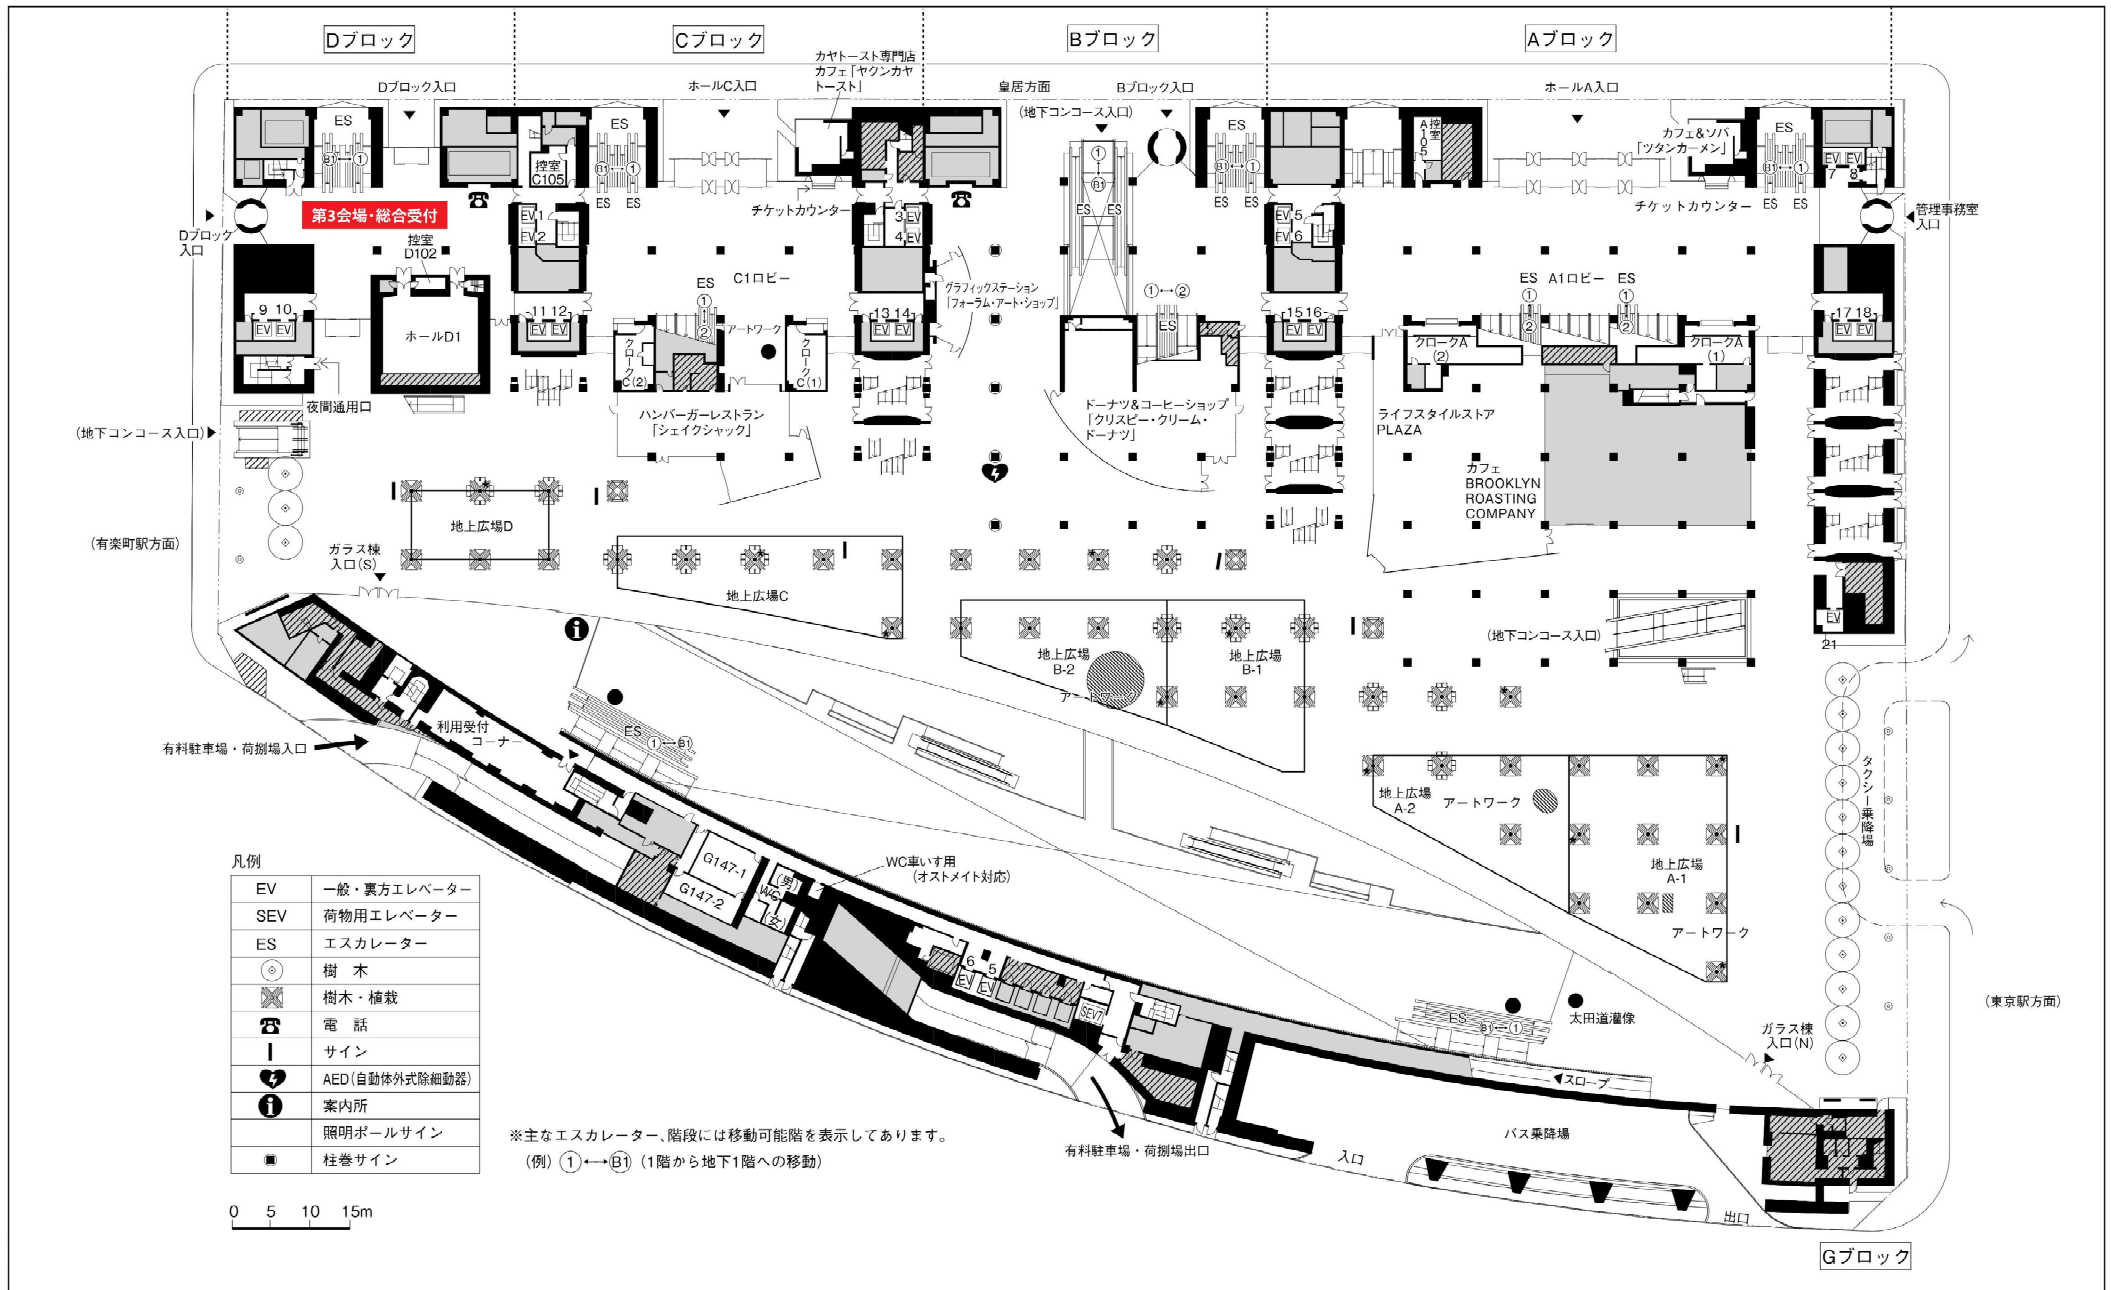

4階平面図

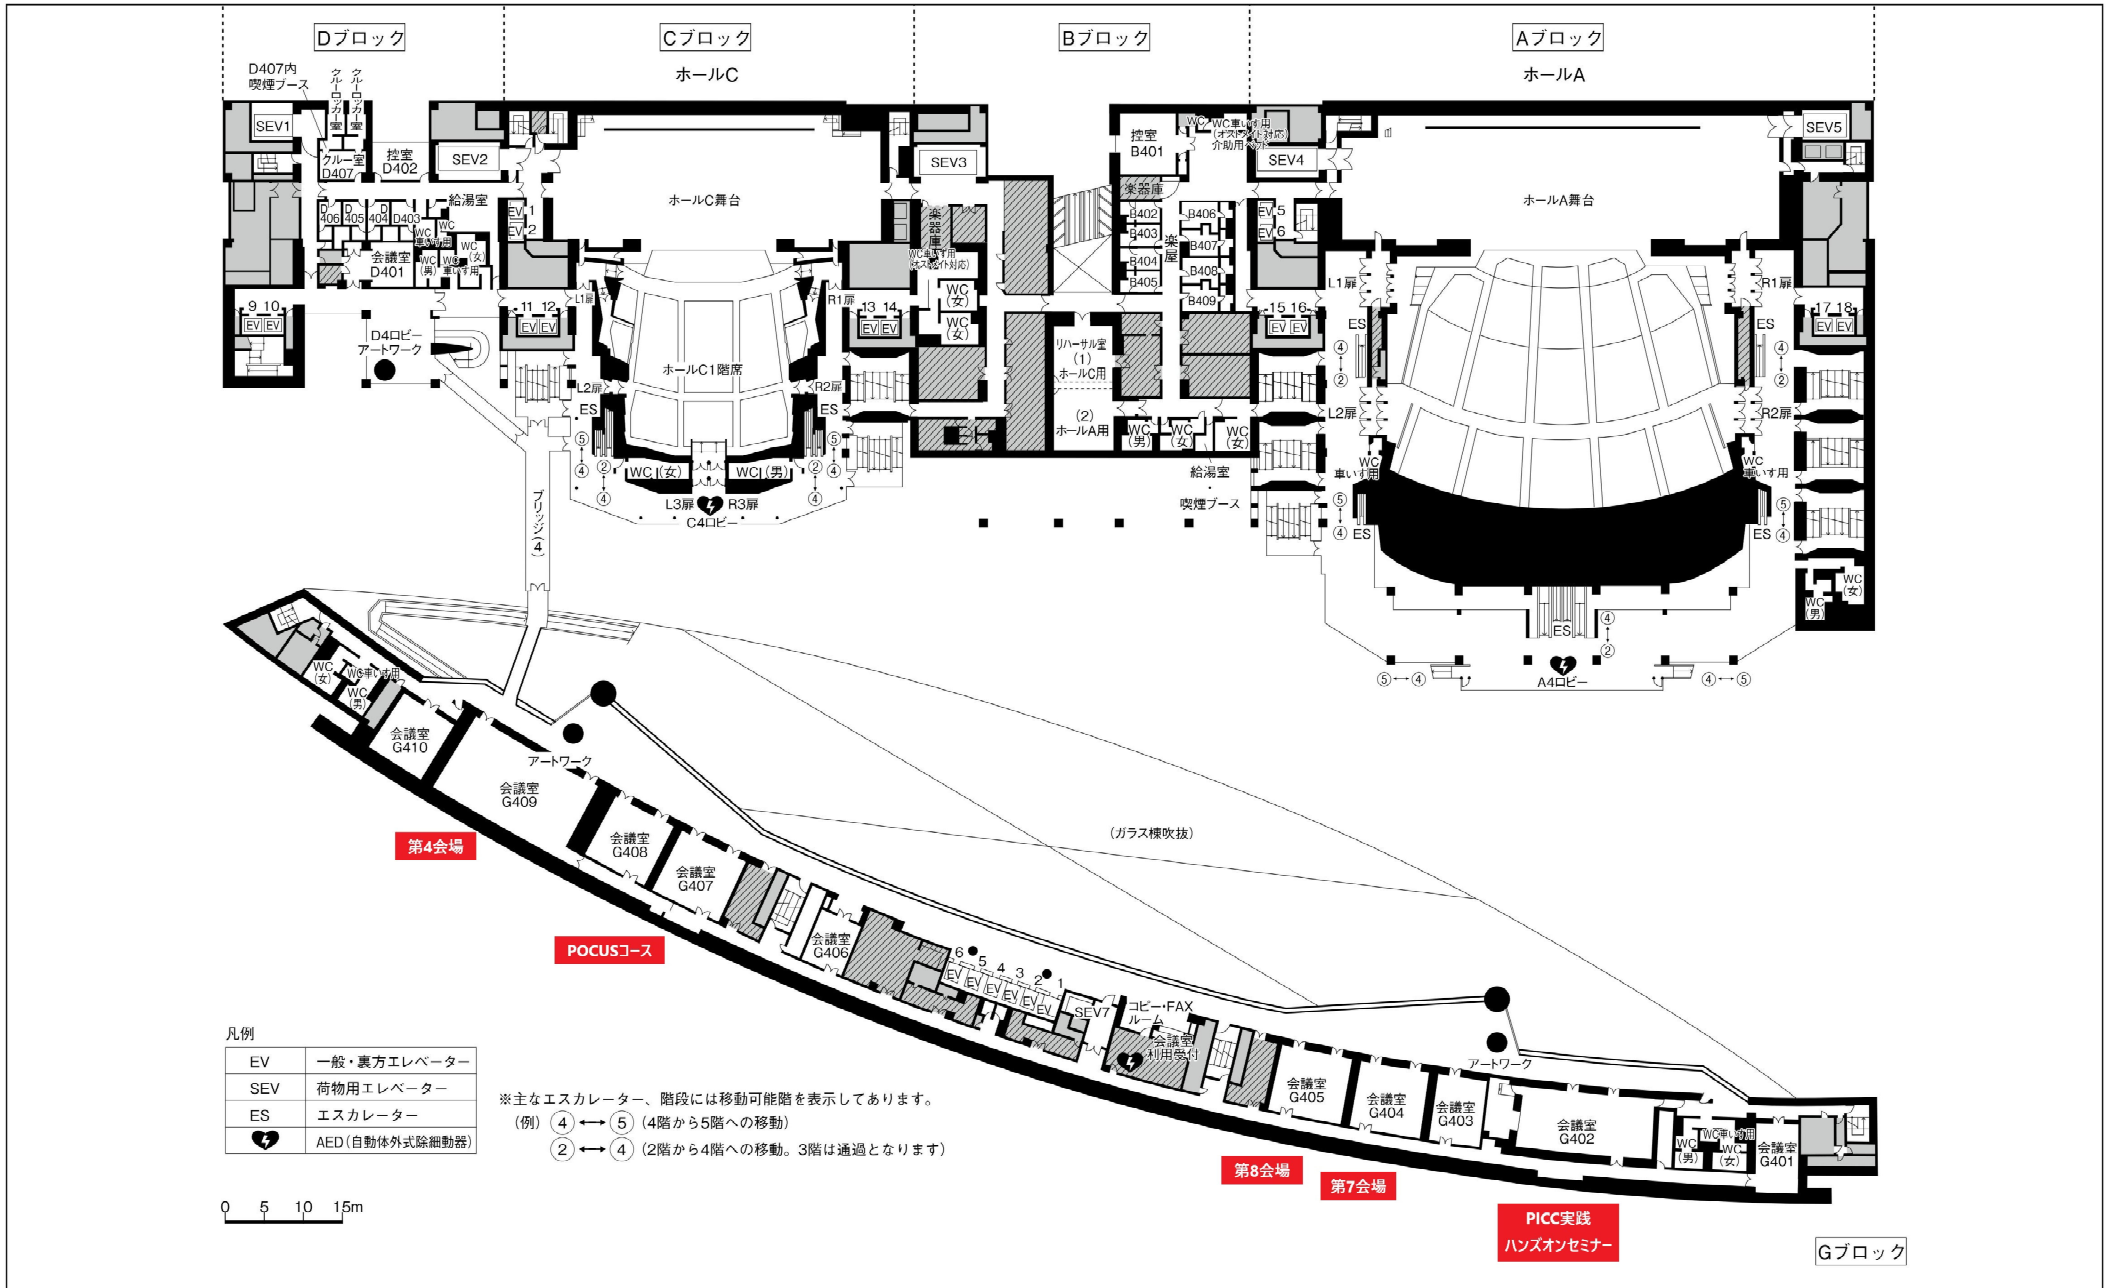

凡例

EV	一般・裏方エレベーター
SEV	荷物用エレベーター
ES	エスカレーター
📍	AED (自動体外式除細動器)


※主なエスカレーター、階段には移動可能階を表示してあります。
 (例) ④ ↔ ⑤ (4階から5階への移動)
 ② ↔ ④ (2階から4階への移動。3階は通過となります)

0 5 10 15m

PICC実践
ハンズオンセミナー

Gブロック

5階平面図

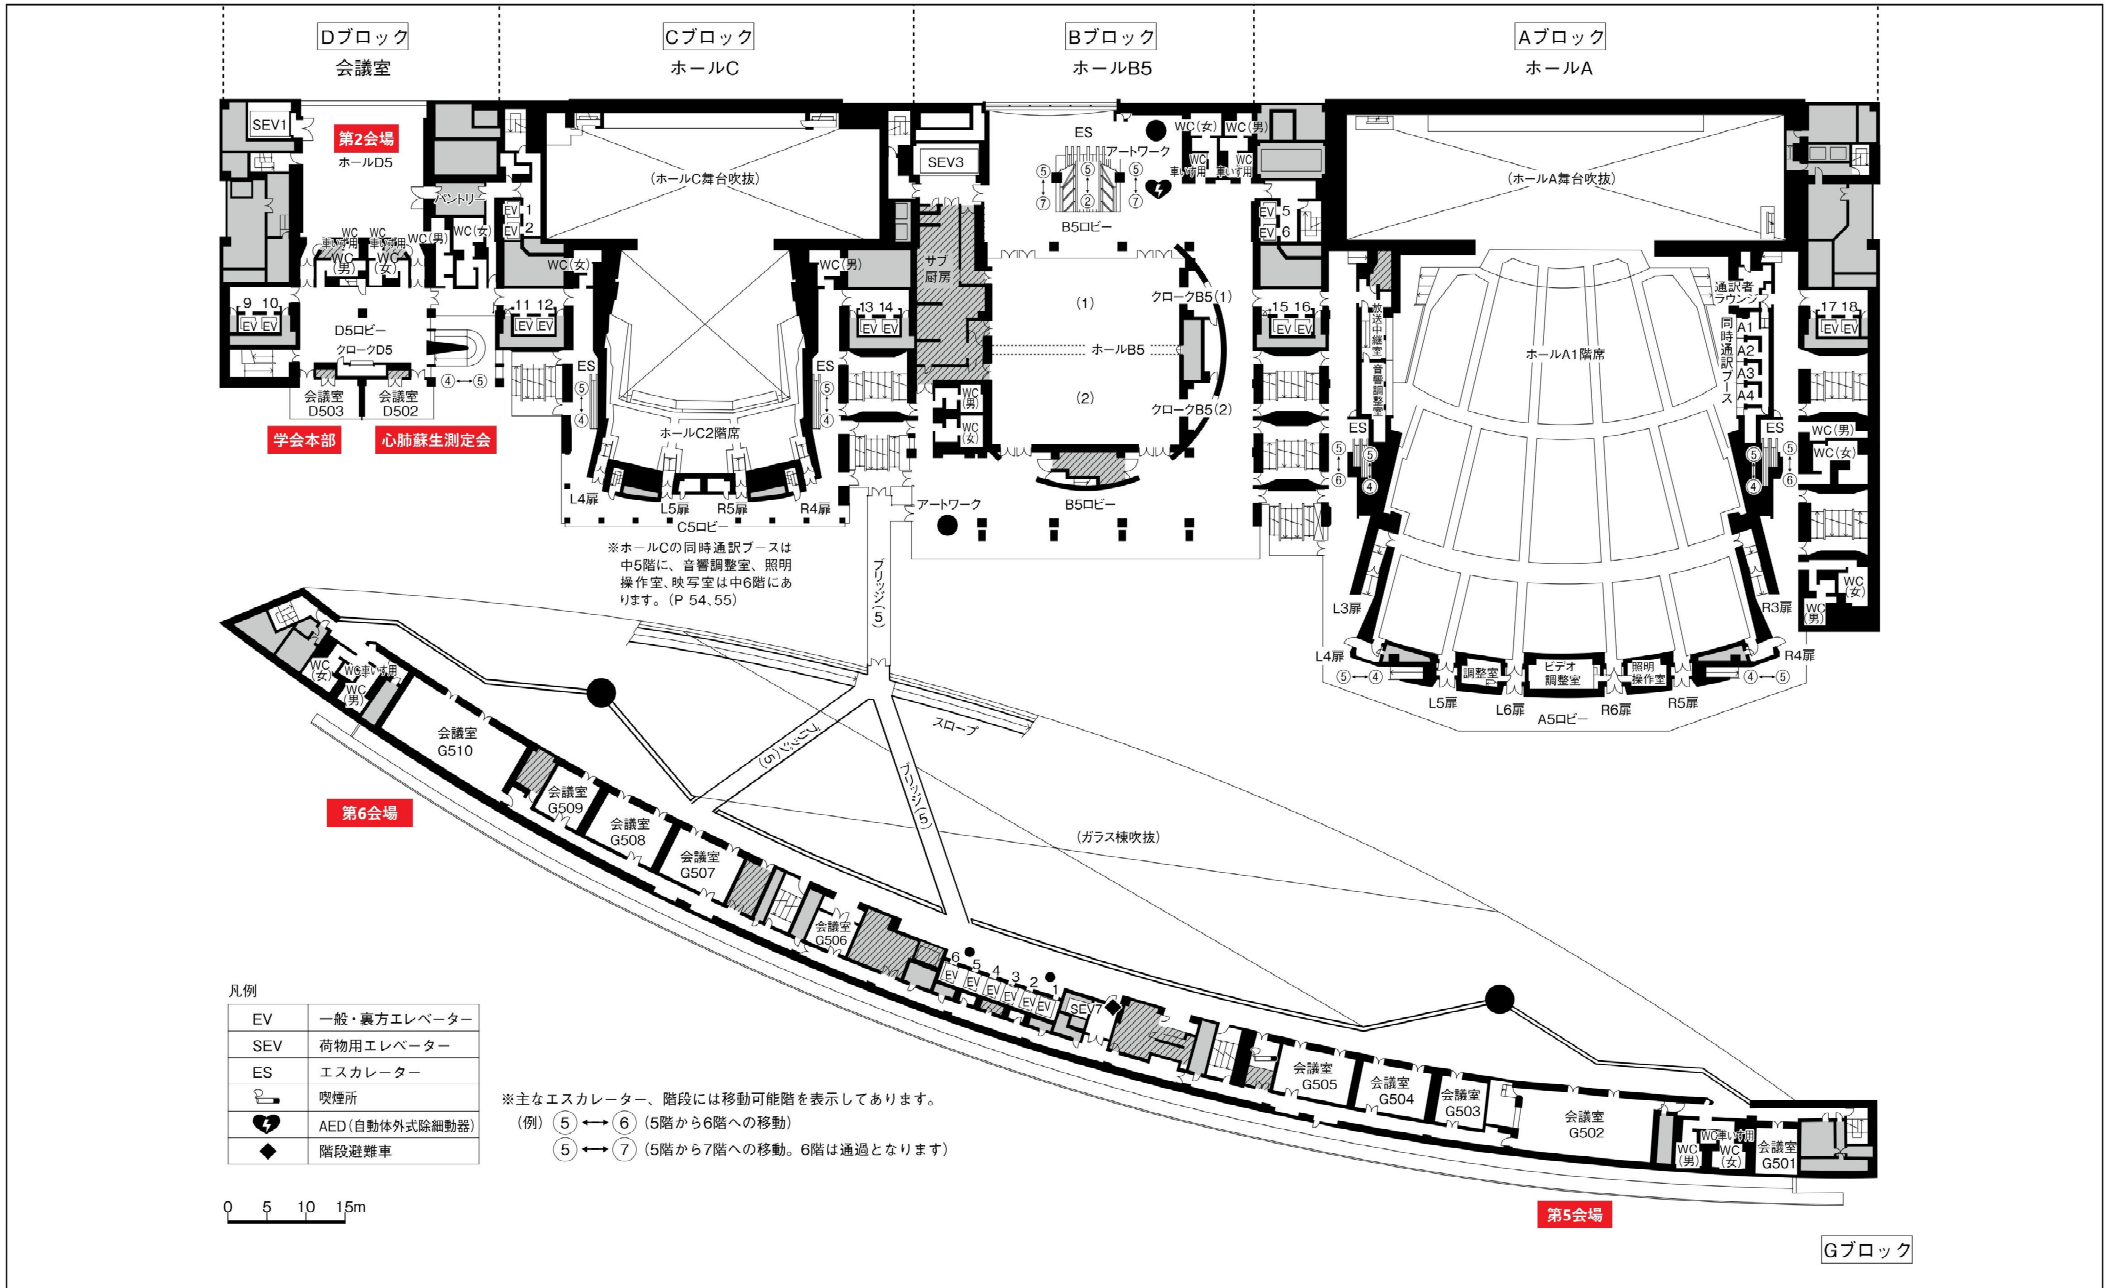

学会本部 心肺蘇生測定会


第6会場

第5会場

凡例


EV	一般・奥方エレベーター
SEV	荷物用エレベーター
ES	エスカレーター
🚬	喫煙所
🚑	AED(自動体外式除細動器)
🚗	階段避難車

※主なエスカレーター、階段には移動可能階を表示してあります。
 (例) ⑤ ↔ ⑥ (5階から6階への移動)
 ⑤ ↔ ⑦ (5階から7階への移動。6階は通過となります)

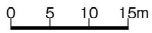

Gブロック

6階平面図

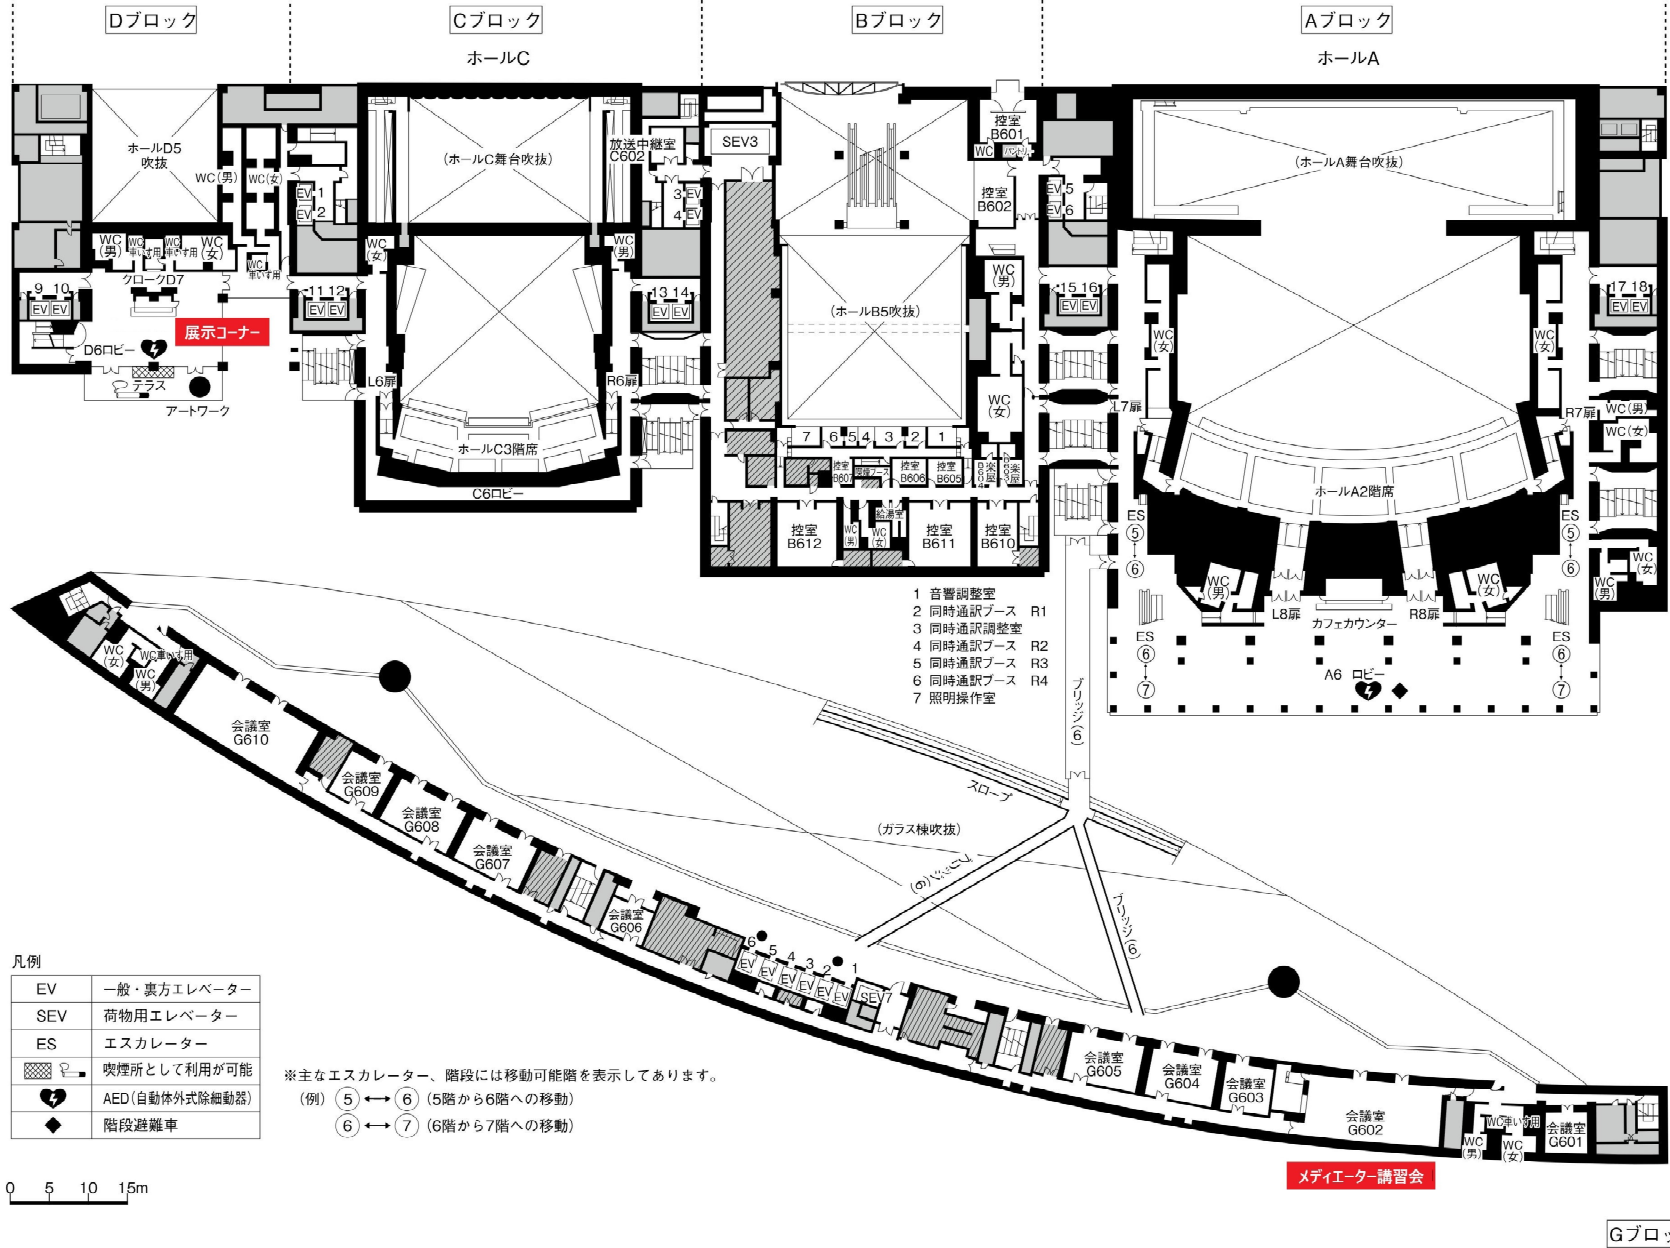

- 1 音響調整室
- 2 同時通訳ブース R1
- 3 同時通訳調整室
- 4 同時通訳ブース R2
- 5 同時通訳ブース R3
- 6 同時通訳ブース R4
- 7 照明操作室

凡例

EV	一般・裏方エレベーター
SEV	荷物用エレベーター
ES	エスカレーター
	喫煙所として利用が可能
	AED(自動体外式除細動器)
	階段避難車

※主なエスカレーター、階段には移動可能階を表示してあります。

(例) ⑤ ↔ ⑥ (5階から6階への移動)

⑥ ↔ ⑦ (6階から7階への移動)

0 5 10 15m

Gブロック

7階平面図

